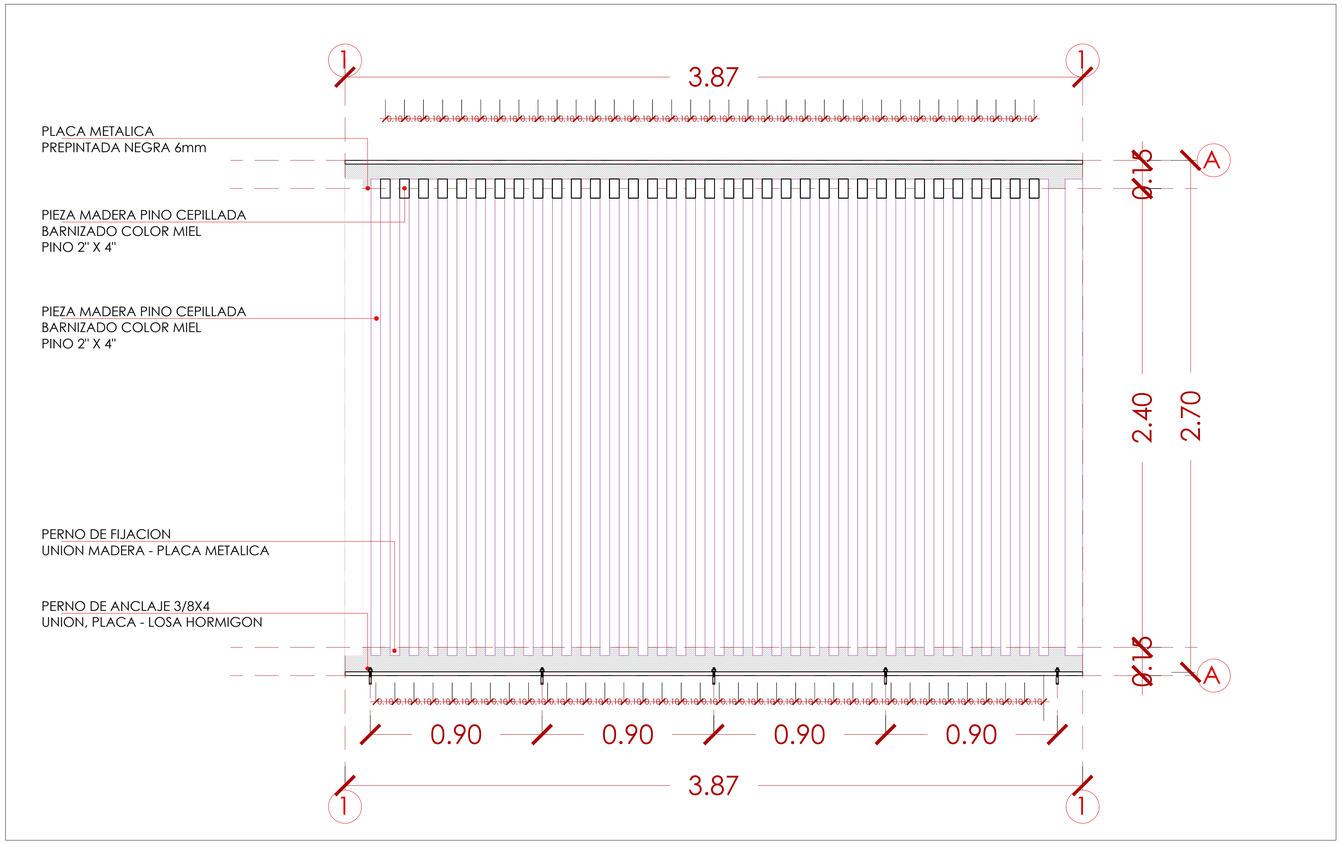

10 ELEVACION FRONTAL BIOMBO TIPO 1

Escala: 1:15

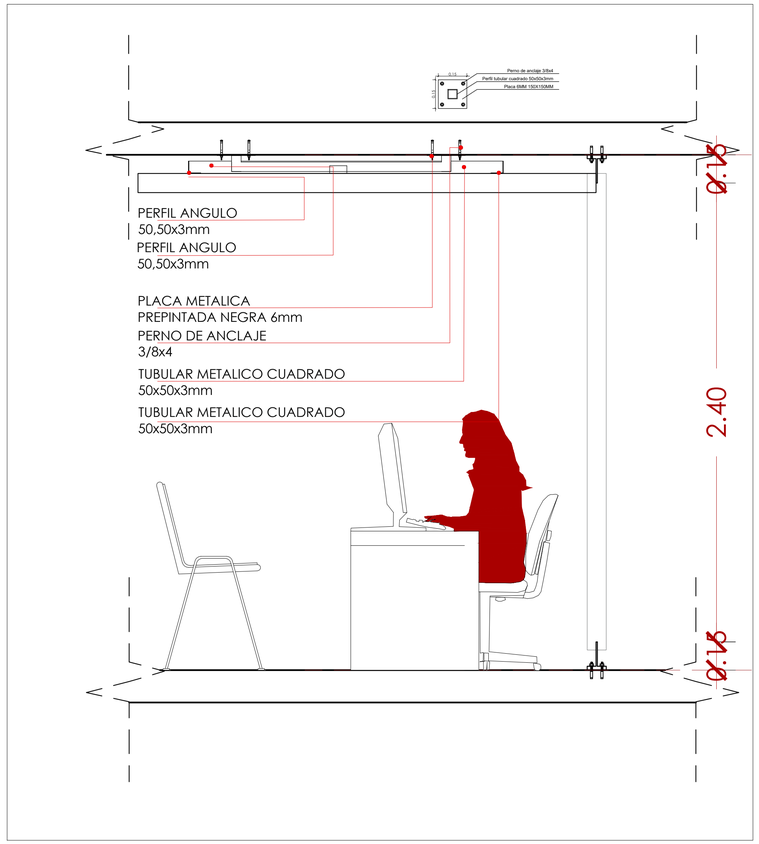

11 ELEVACION LATERAL BIOMBO TIPO 1

Escala: 1:15

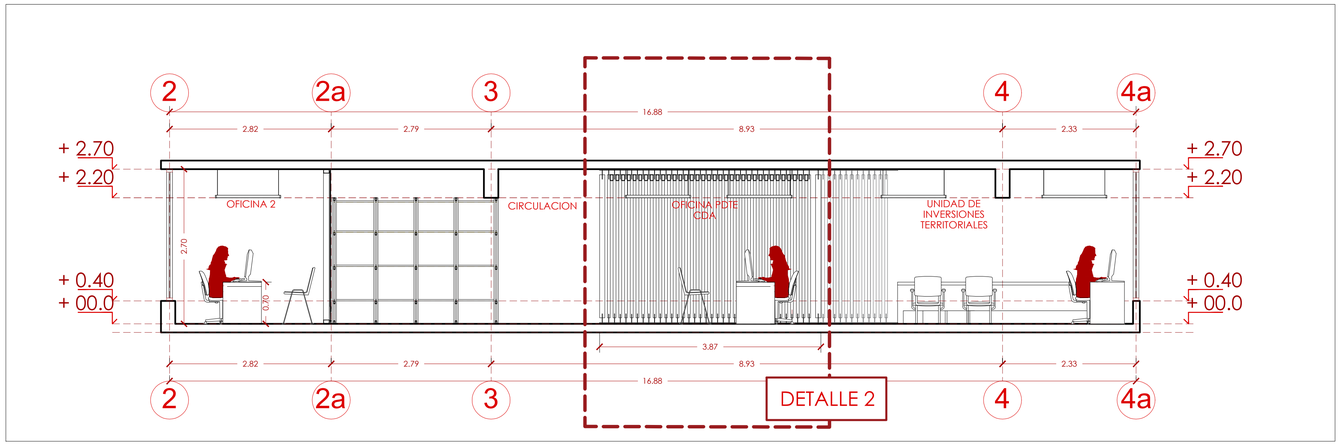

12 CORTE A-A DETALLE 2

Escala: 1:50

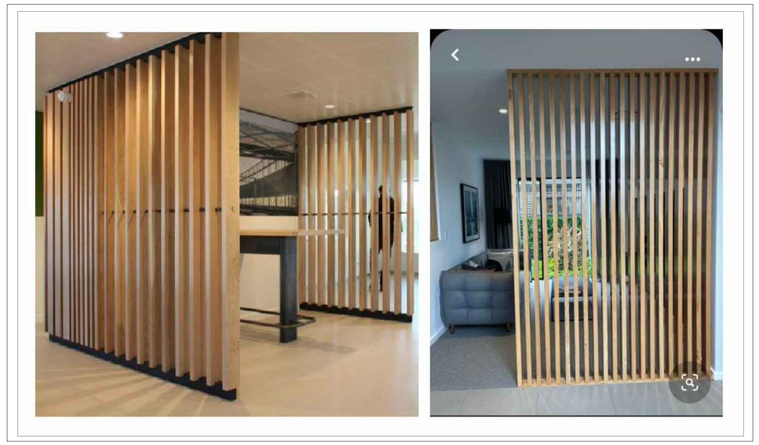

13 IMAGEN REFERENCIAL BIOMBO

Escala: s/e

VALIDO
FECHA :
OPCION Nº 1
2022
SOLO PARA

UNIDAD ARQUITECTURA
CORPORACION DESARROLLO
ARAUCANIA

ARTURO PRAT 0221 - Temuco

PROYECTO :
OFICINAS CORPORACIÓN
DE DESARROLLO
ARAUCANIA

DIRECCION :
ARTURO PRAT 332 - TEMUCO

PROPIETARIO :
DESARROLLOS
UFRO

ARQUITECTOS :
DIEGO RIQUELME SAGREDO
Arquitecto
CINTHIA OLATE MICHEL
Arquitecto

REVISOR INDEPENDIENTE :

CONSTRUCTOR :

CONTENIDO:
- DETALLE BIOMBO TIPO 1

ARQUITECTO COLABORADOR DISEÑO:

LAMINA : 005 de 013

ZONA P.R.C.

FECHA : MAYO 2022

ESCALAS : SE INDICAN