




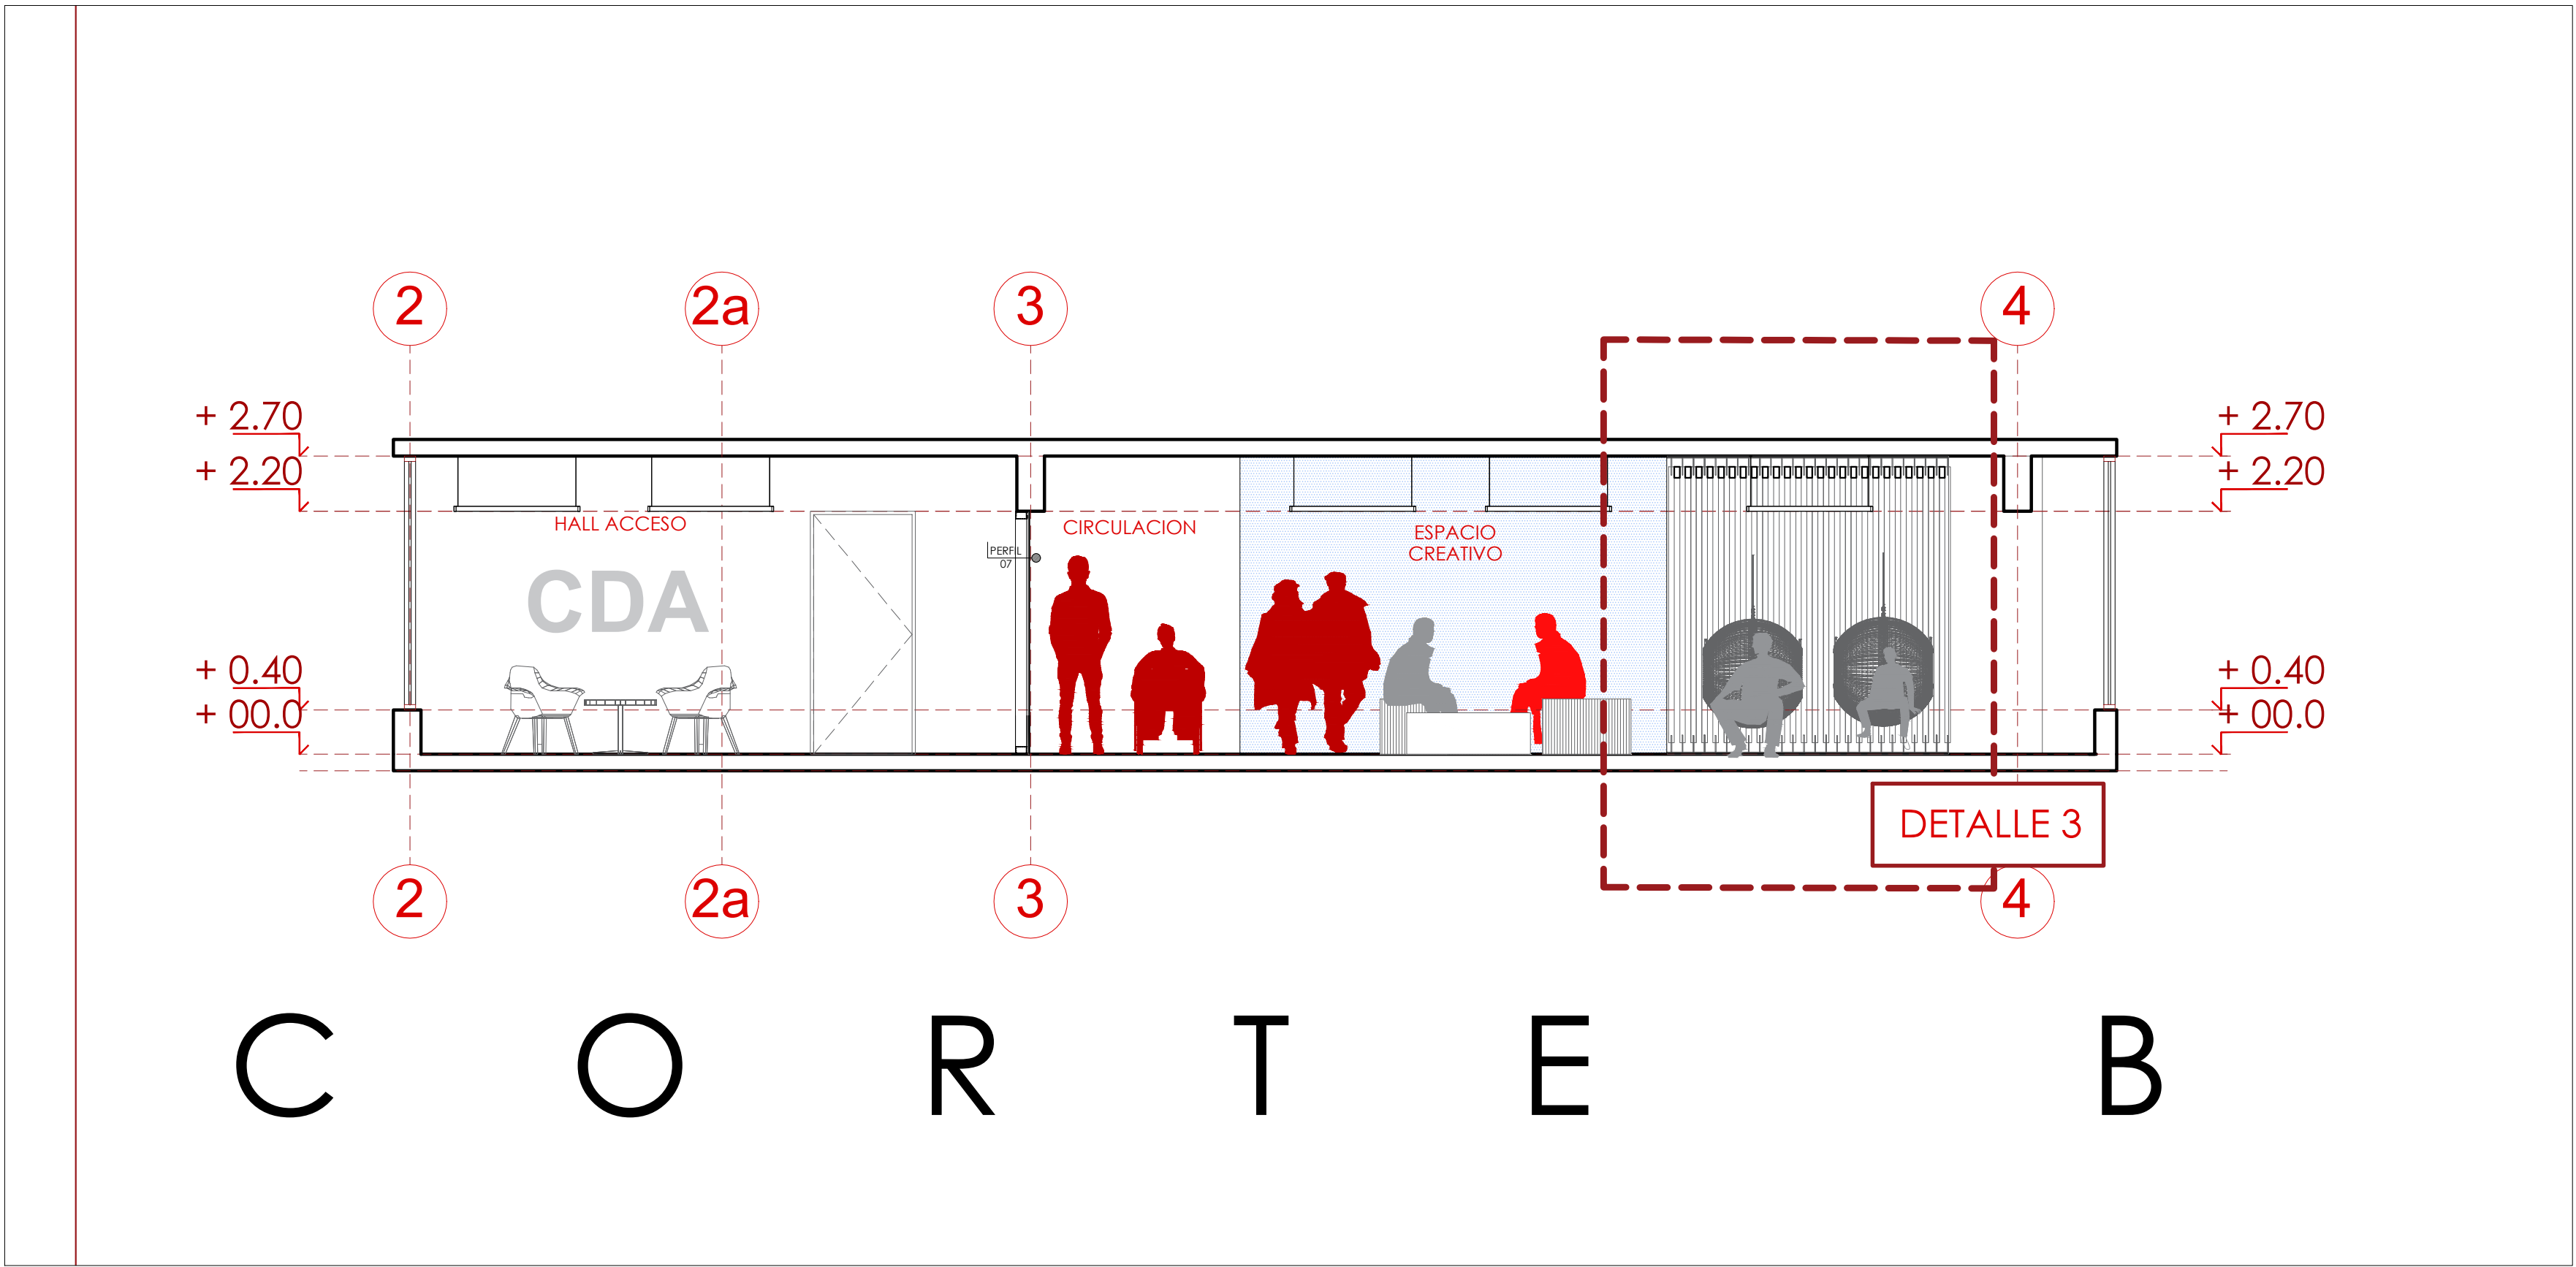

22 CORTE B-B DETALLE BIOMBO TIPO 3
Escala: 1:15

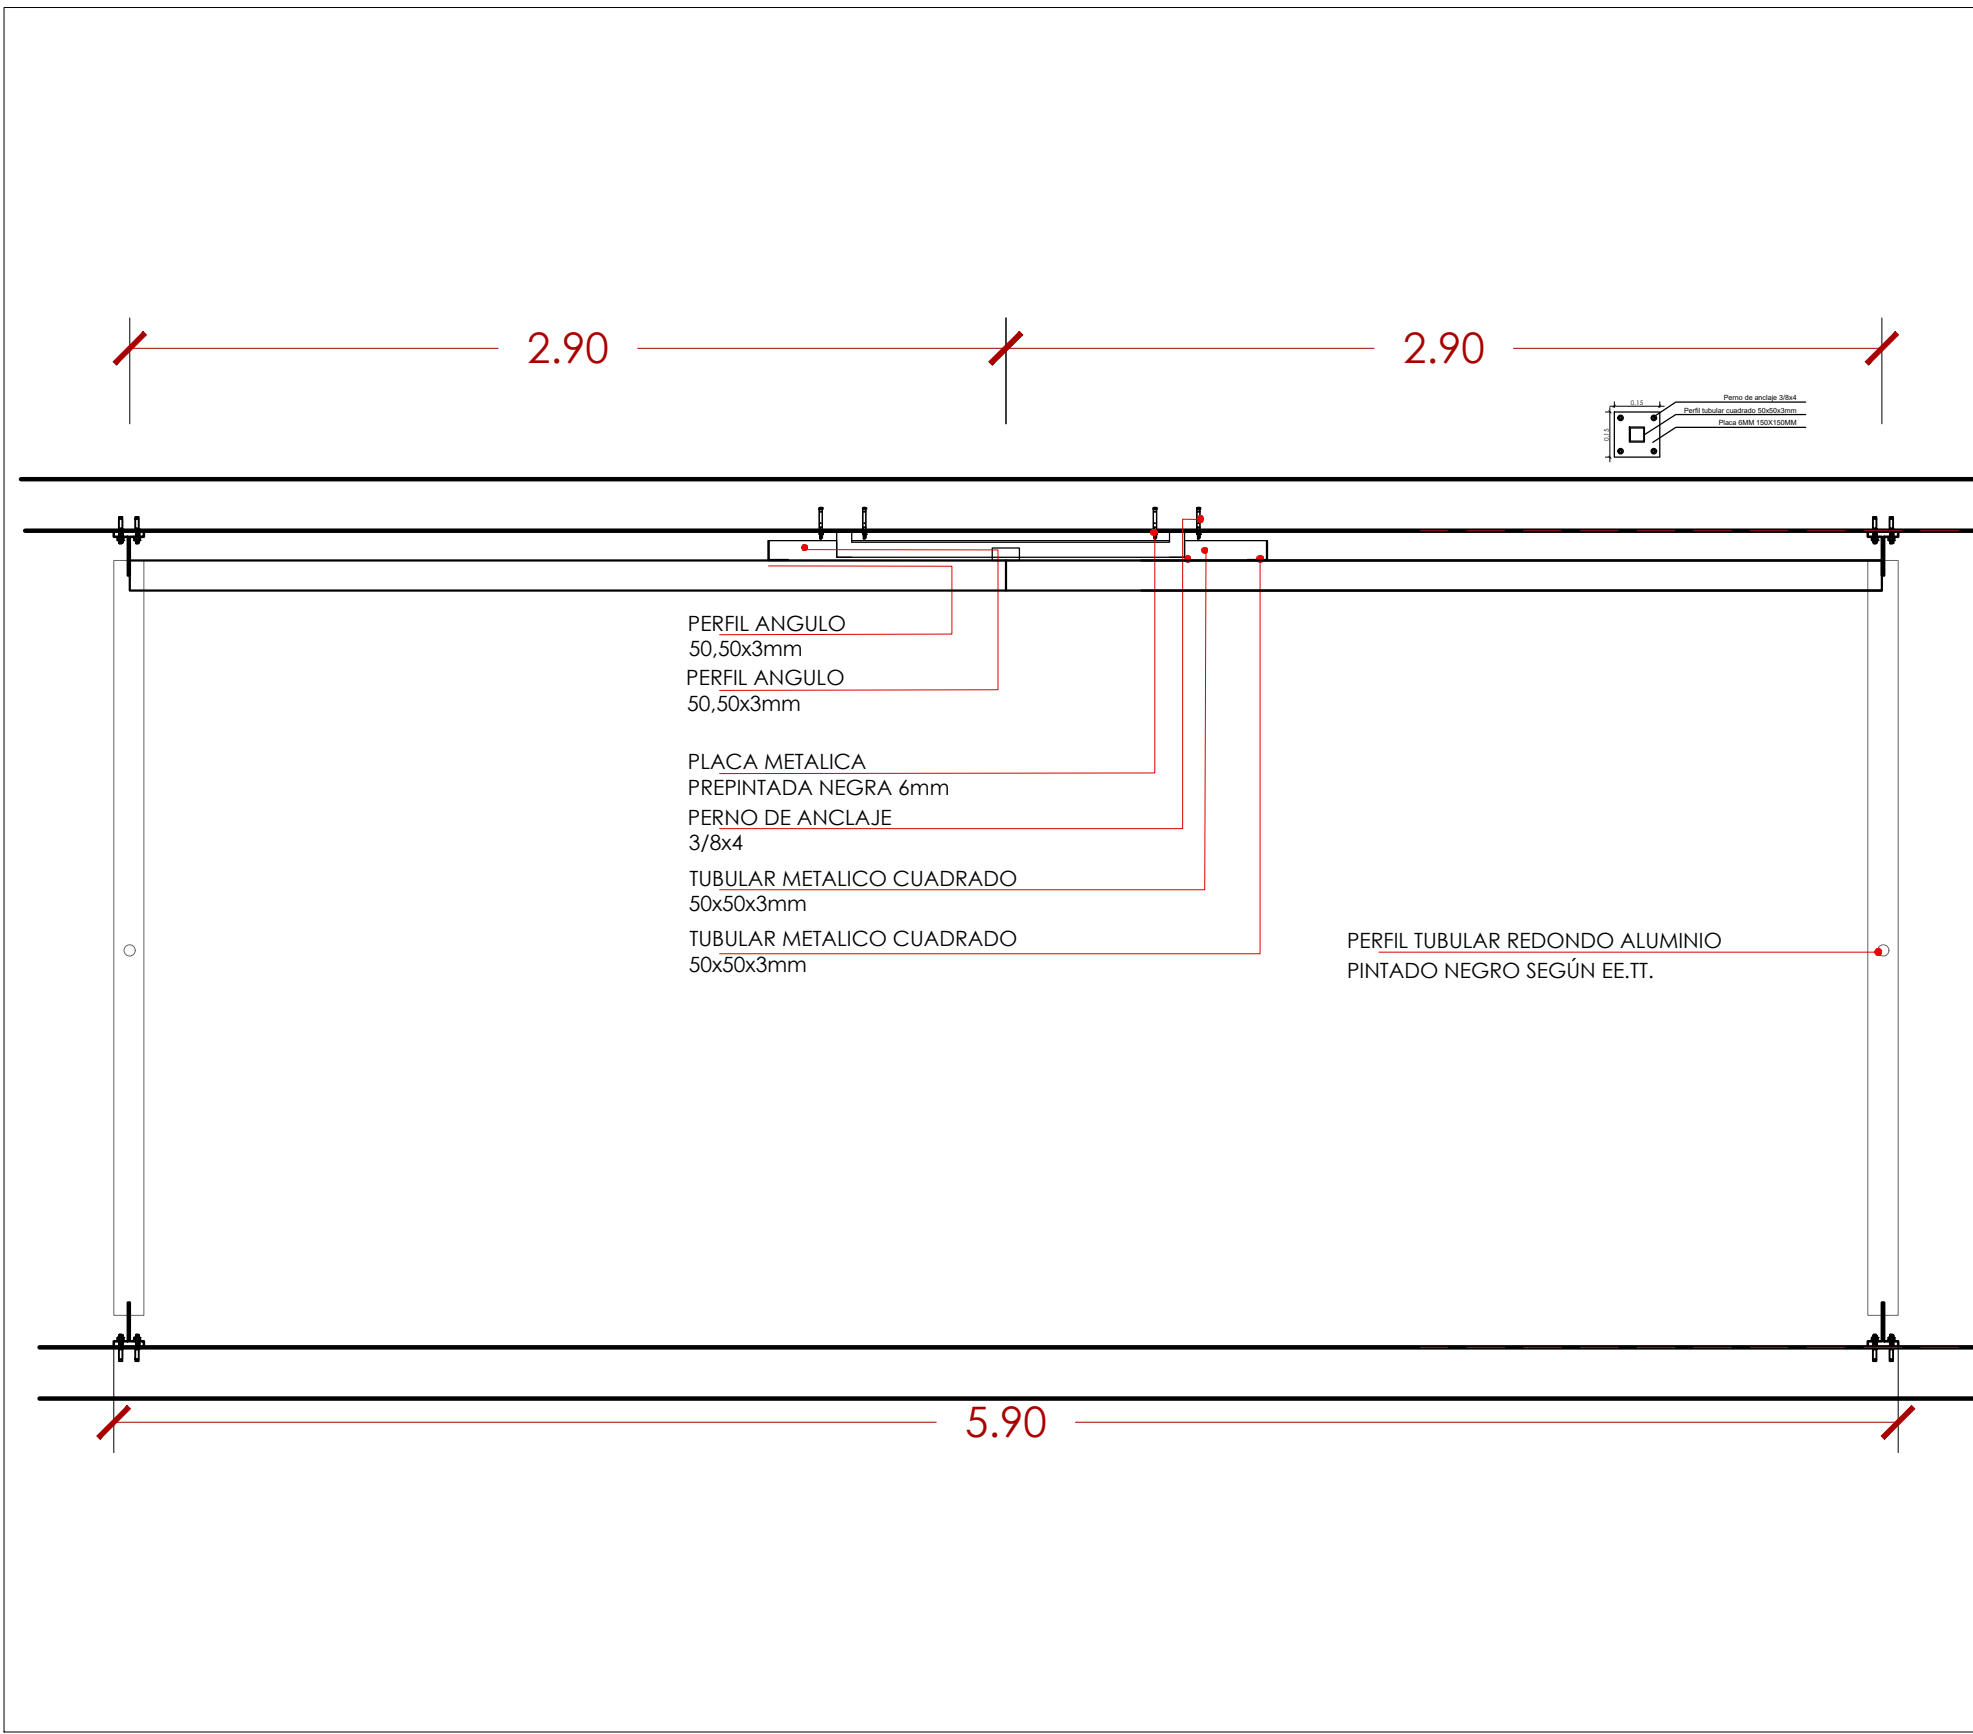

23 DETALLE BIOMBO TIPO 3
Escala: 1:20

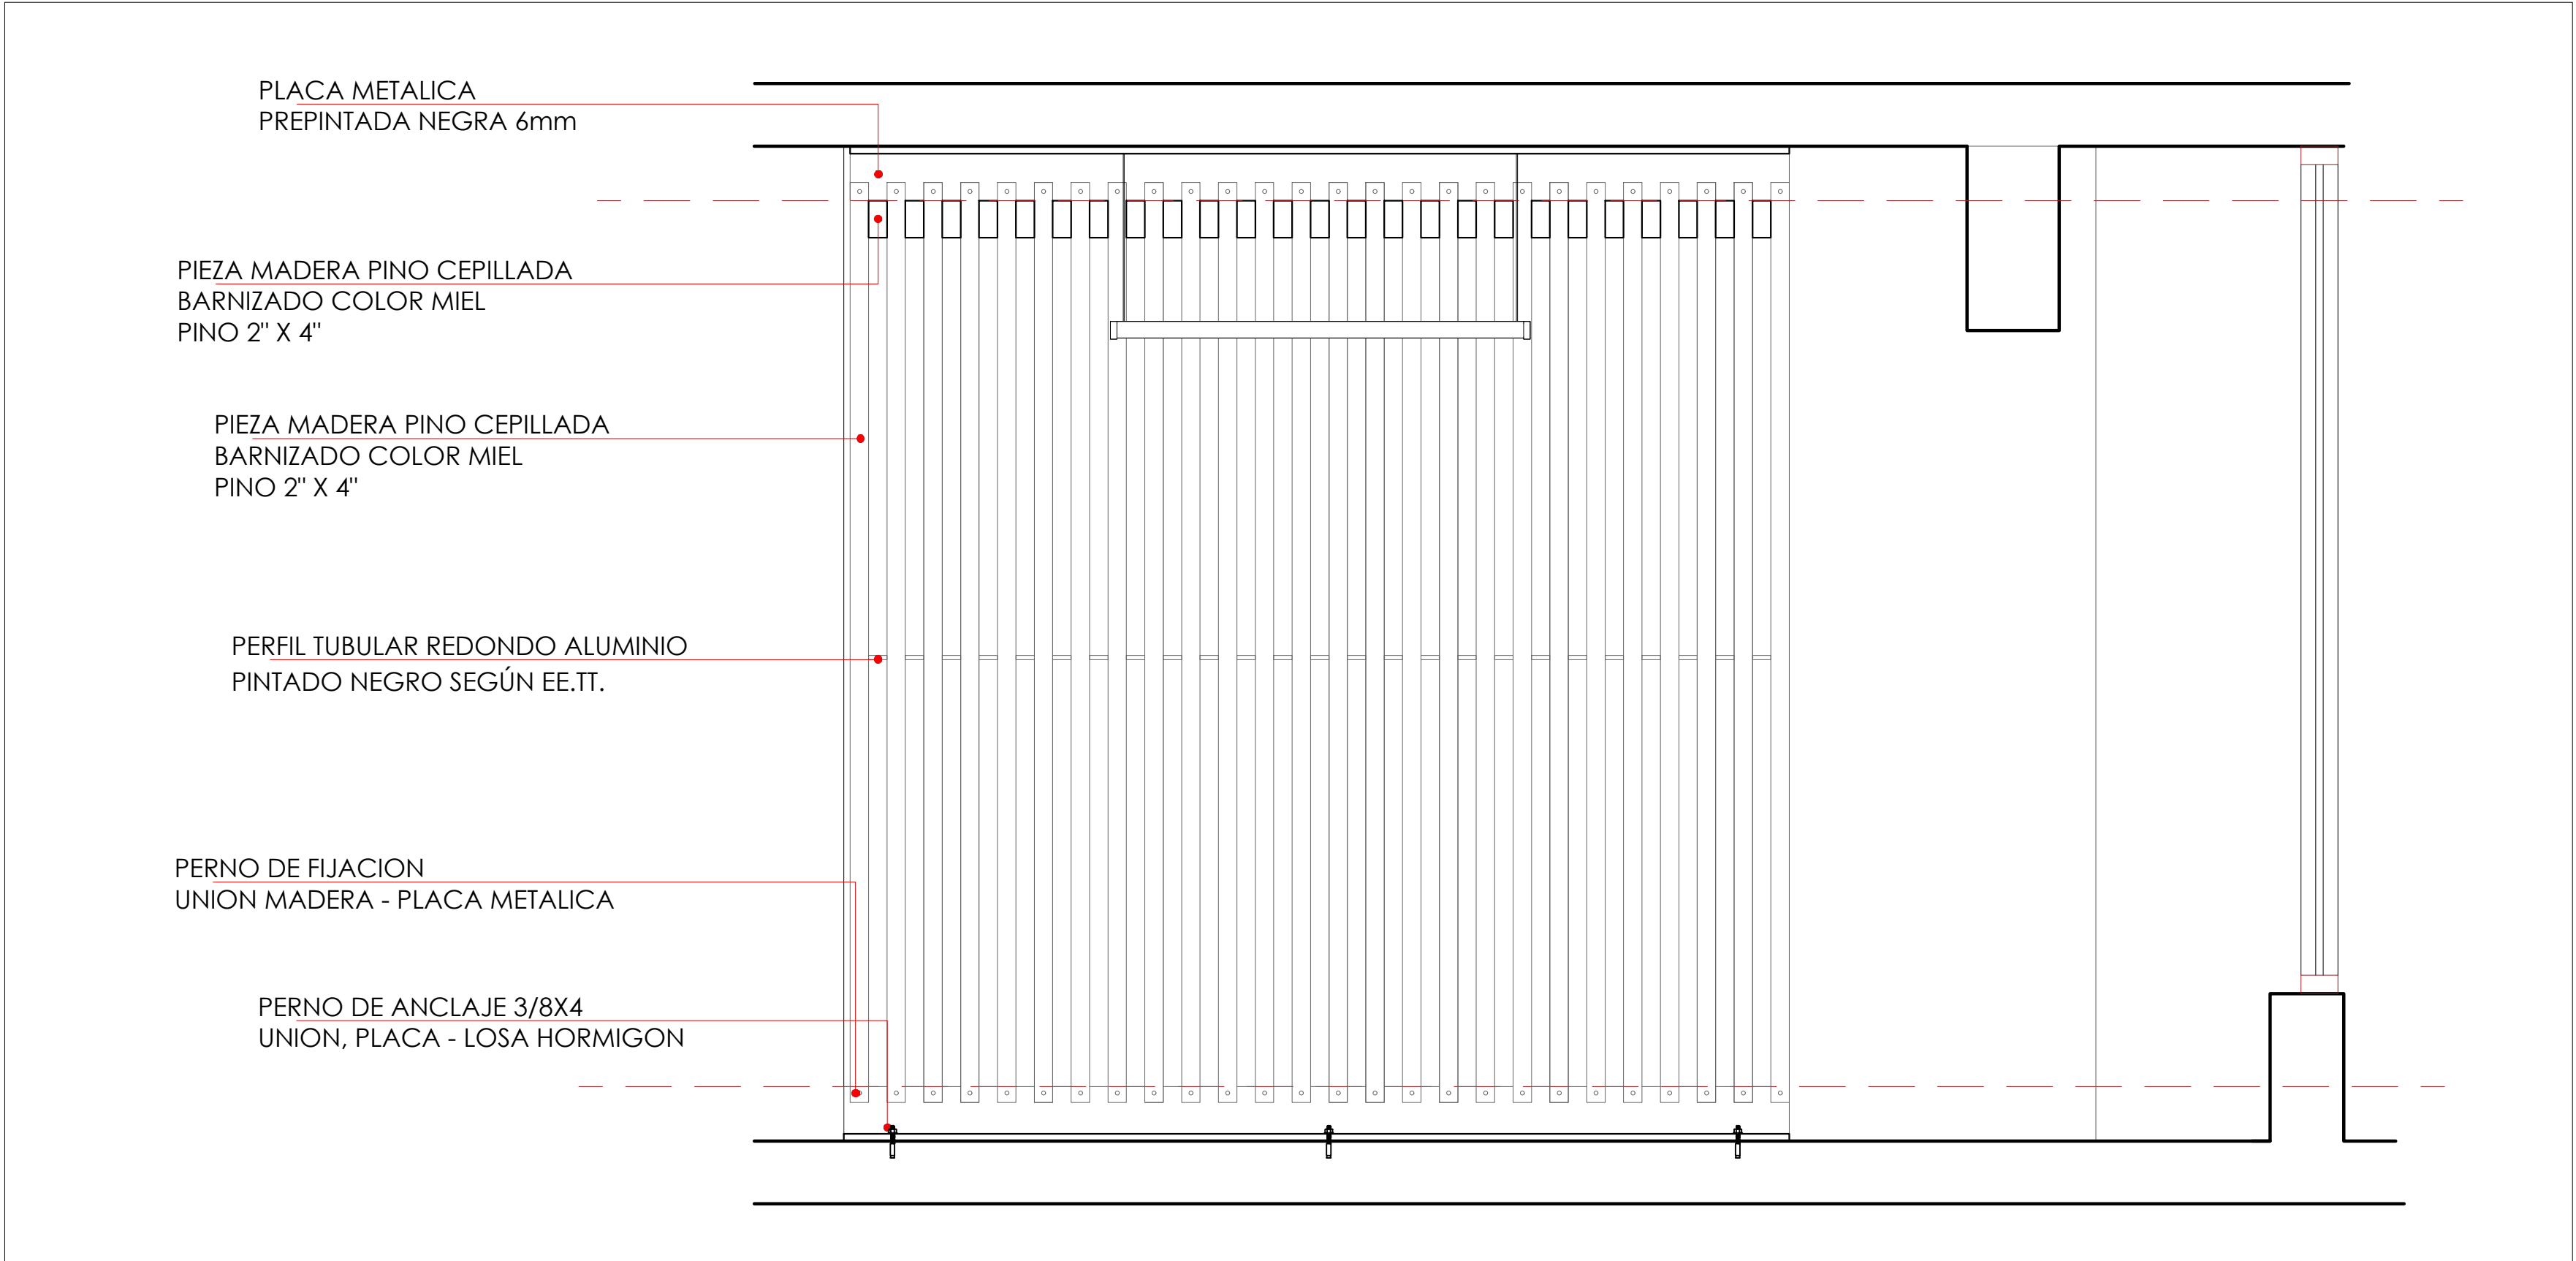

24 DETALLE BIOMBO TIPO 3
Escala: 1:15



25 IMAGEN REFERENCIAL BIOMBO
Escala: s/e

VALIDADO FECHA: 2022 OPCION Nº 1 SOLO PARA	
UNIDAD ARQUITECTURA CORPORACION DESARROLLO ARAUCANIA	
ARTURO PRAT 0221 - Temuco	
PROYECTO : OFICINAS CORPORACIÓN DE DESARROLLO ARAUCANIA	
DIRECCION : ARTURO PRAT 332 - TEMUCO	
PROPIETARIO : DESARROLLOS UFRO	
ARQUITECTOS : DIEGO RIQUELME SAGREDO Arquitecto CINTHIA OLATE MICHEL Arquitecto	
REVISOR INDEPENDIENTE : 	
CONSTRUCTOR : 	
CONTENIDO: - DETALLE BIOMBO TIPO 3	
ARQUITECTO COLABORADOR DISEÑO:	LAMINA : 008 de 013
ZONA P.R.C.	FECHA : MAYO 2022
ESCALAS : SE INDICAN	