



UNIDAD ARQUITECTURA
CORPORACION DESARROLLO
ARAUCANIA

ARTURO PRAT 0221 - Temuco

PROYECTO:
OFICINAS CORPORACION
DE DESARROLLO
ARAUCANIA

DIRECCION:
ARTURO PRAT 332 - TEMUCO

PROPIETARIO:
DESARROLLOS
UFRO

ARQUITECTOS:
DIEGO RIQUELME SAGREDO
Arquitecto
CINTHIA OLATE MICHEL
Arquitecto

REVISOR INDEPENDIENTE:

CONSTRUCTOR:

CONTENIDO:
- PLANTA DE ARQUITECTURA 4 NIVEL

ARQUITECTO COLABORADOR DISEÑO:


LAMINA:

001
de 013

ZONA P.R.C.:

FECHA:
MAYO 2022

ESCALAS:
SE INDICAN

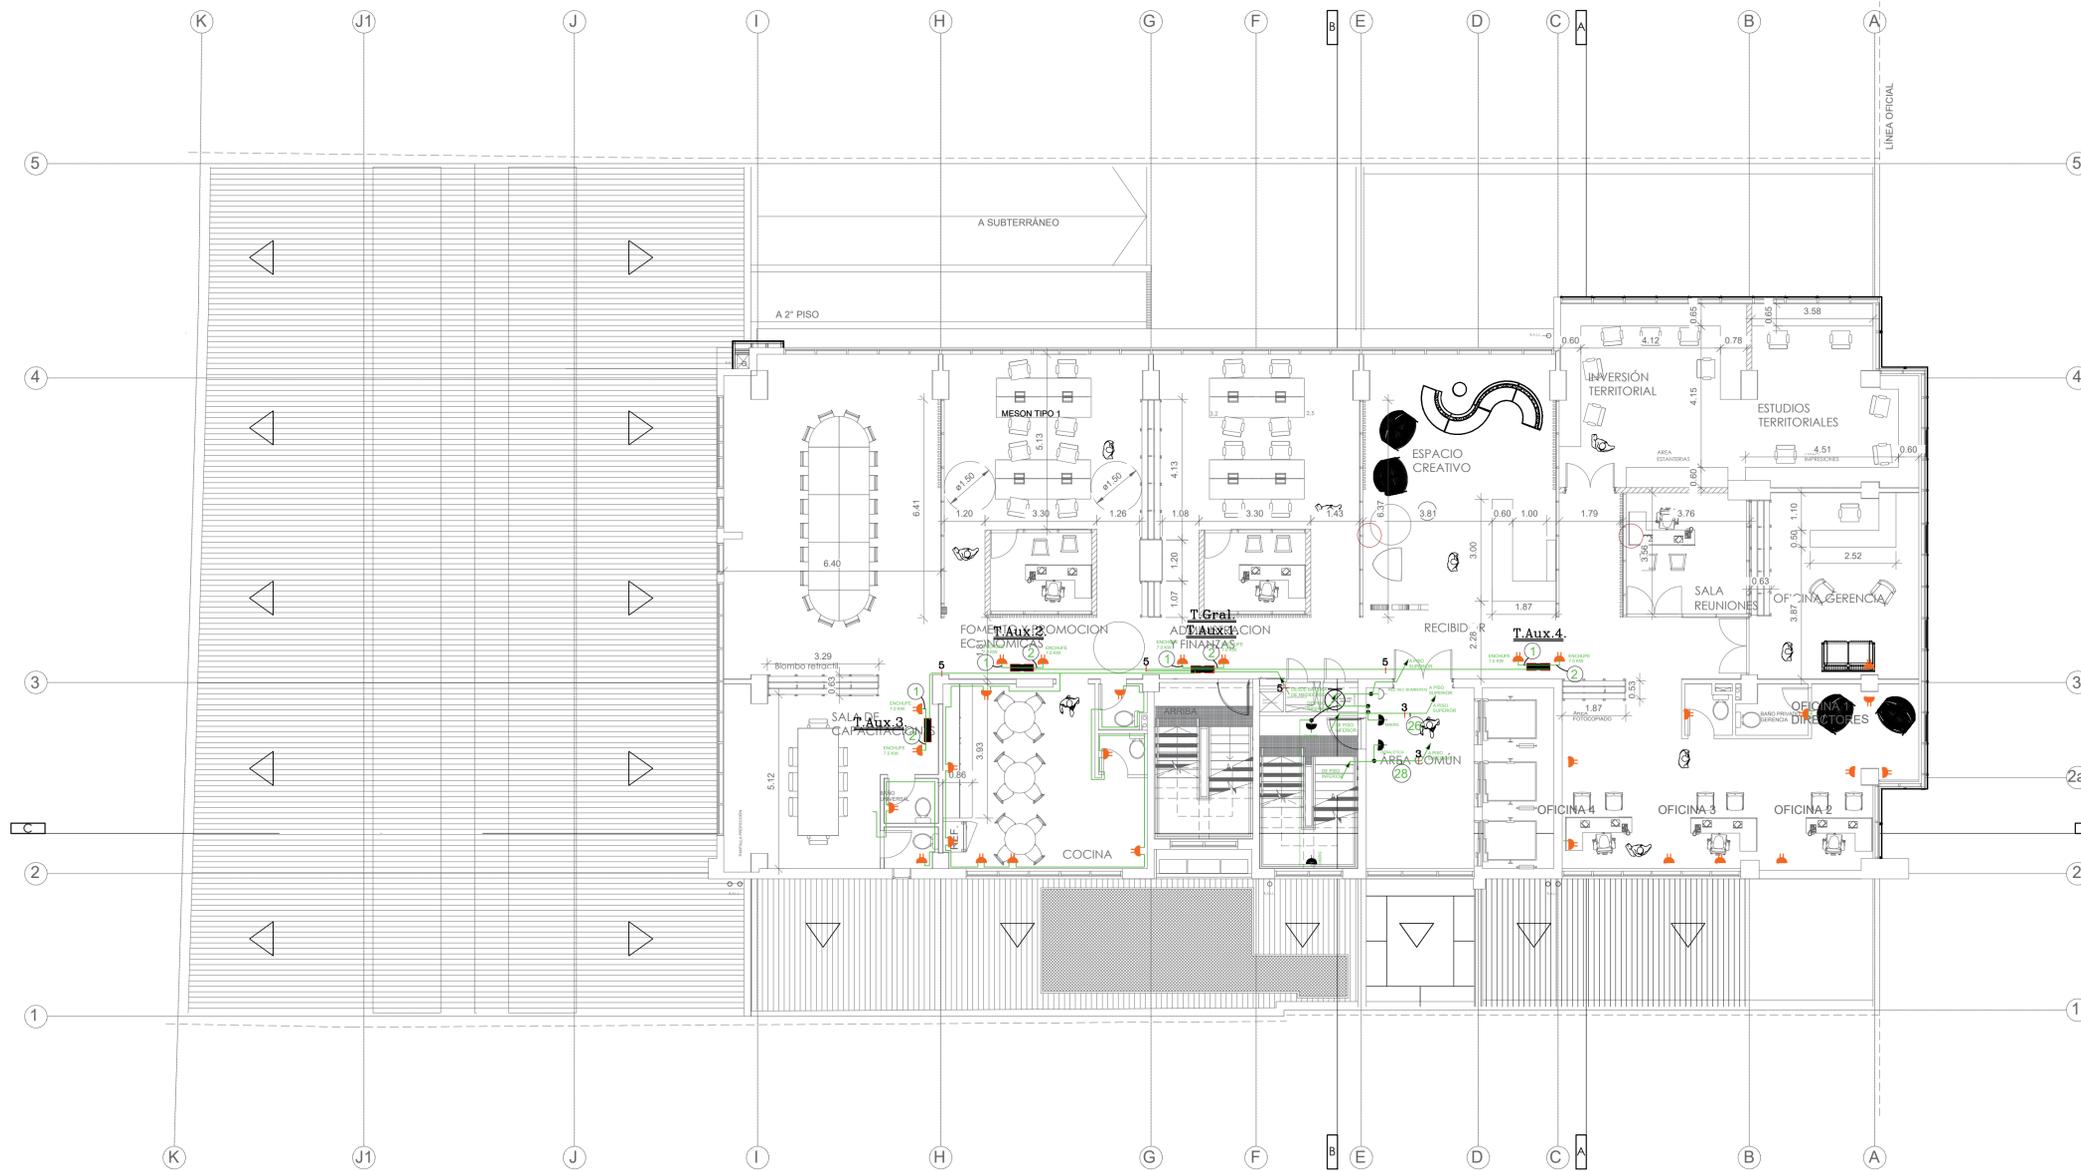

SIMBOLOGIA

- ⊗ EXTRACTOR 20 W.
- EQUIPO FLUORESCENTE 2x18-2x9 W. HERMETICO
- ARRANQUE
- SENSOR DE MOVIMIENTO
- ⊗ PORTALAMPARA 20 W.
- ⊗ TIMBRE
- ⊗ PULSADOR TIMBRE
- ⊗ EQUIPO DE EMERGENCIA 20 W.
- ⊗ ENCHUFE DE EMERGENCIA 20 W.
- ⊗ ENCHUFE SEÑALÉTICA
- ⊗ ENCHUFE DOBLE EXISTENTE 150 W.
- ⊗ ENCHUFE TRIPLE PROPUESTO 150 W.
- ⊗ ENCHUFE DE PISO TRIPLE PROPUESTO 150 W.
- ⊗ RED SEC BOMBEROS
- ⊗ CAJA GALV. 300x200mm.
- ⊗ CAJA DE DERIVACION
- ⊗ INTERRUPTOR 9/12.
- ⊗ INTERRUPTOR 9/15.
- ⊗ INTERRUPTOR 9/32.
- TABLERO DISTRIBUCION DE ALUMBRADO.

PLANTA 4° PISO ENCHUFES
SS/CC

1

PLANO ENCHUFES EXISTENTES

Escala: 1:100