




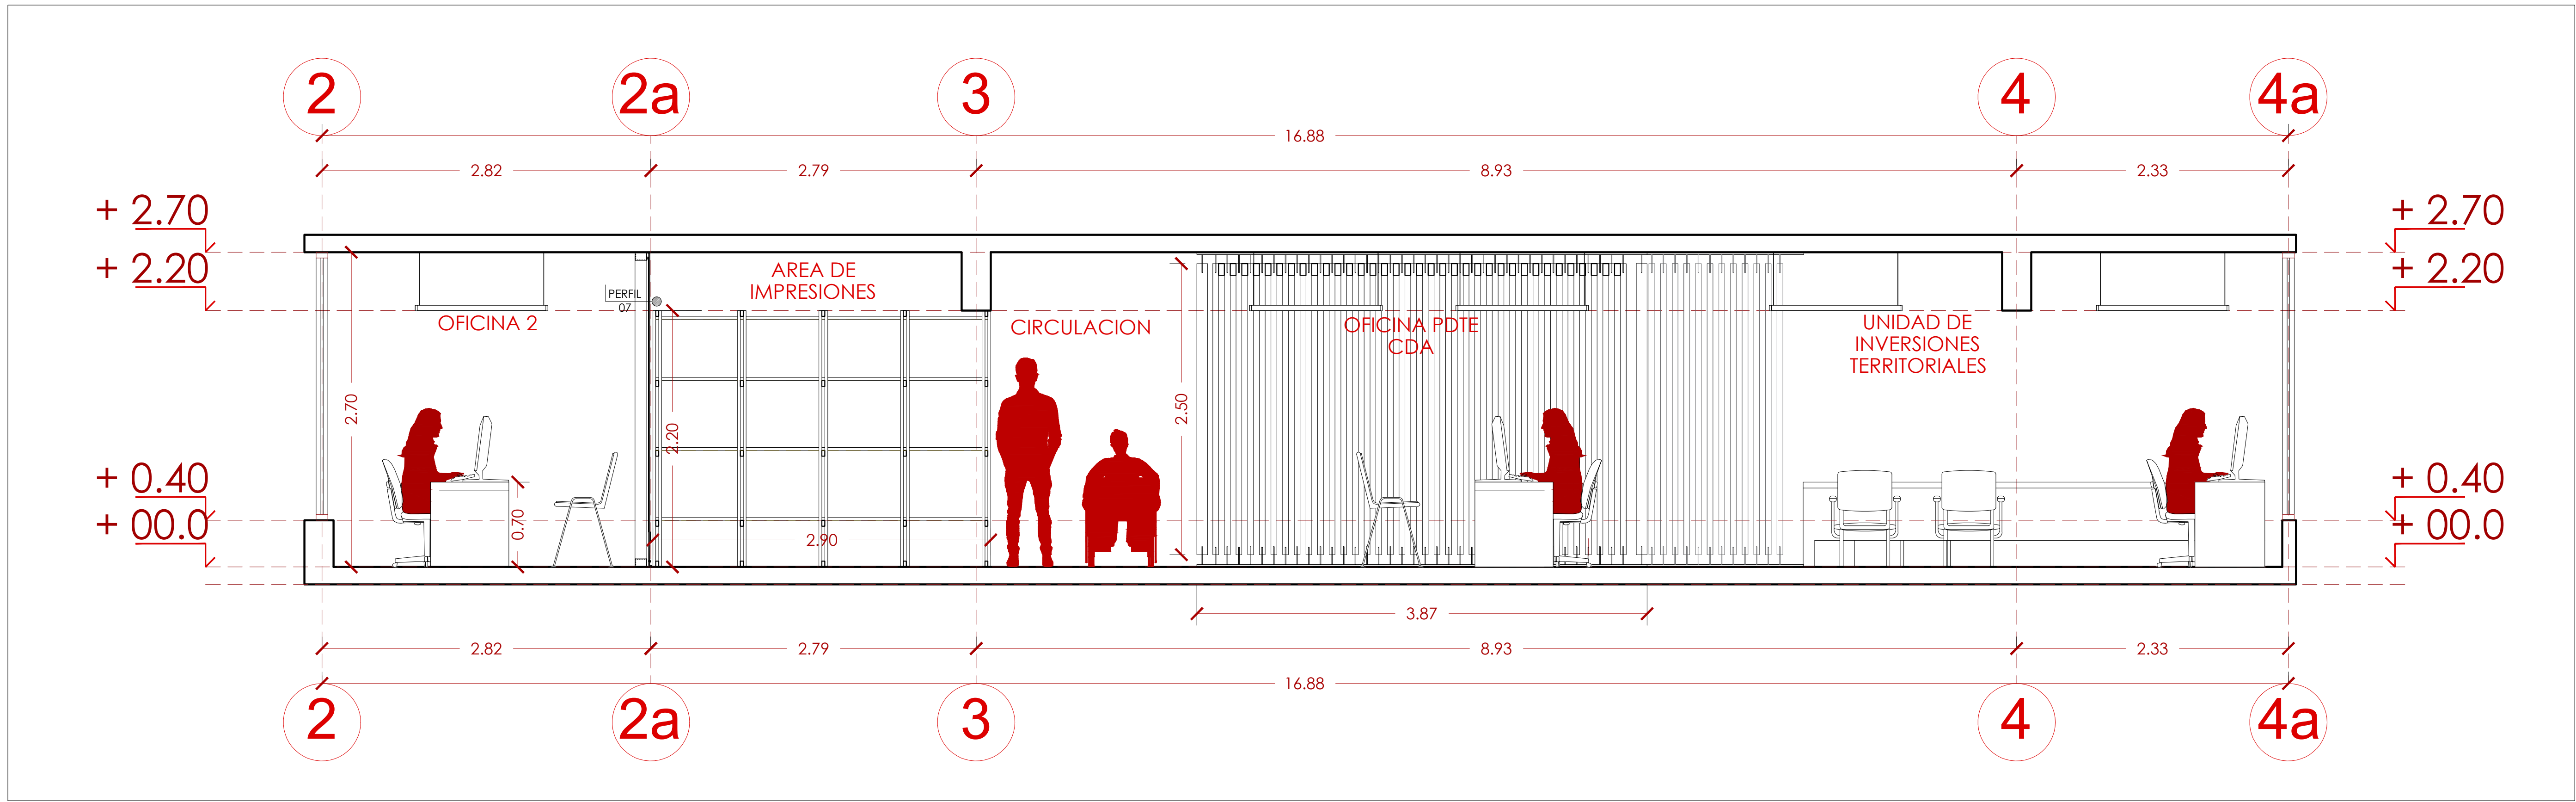

2 CORTE DE ARQUITECTURA A-A
Escala: 1:100

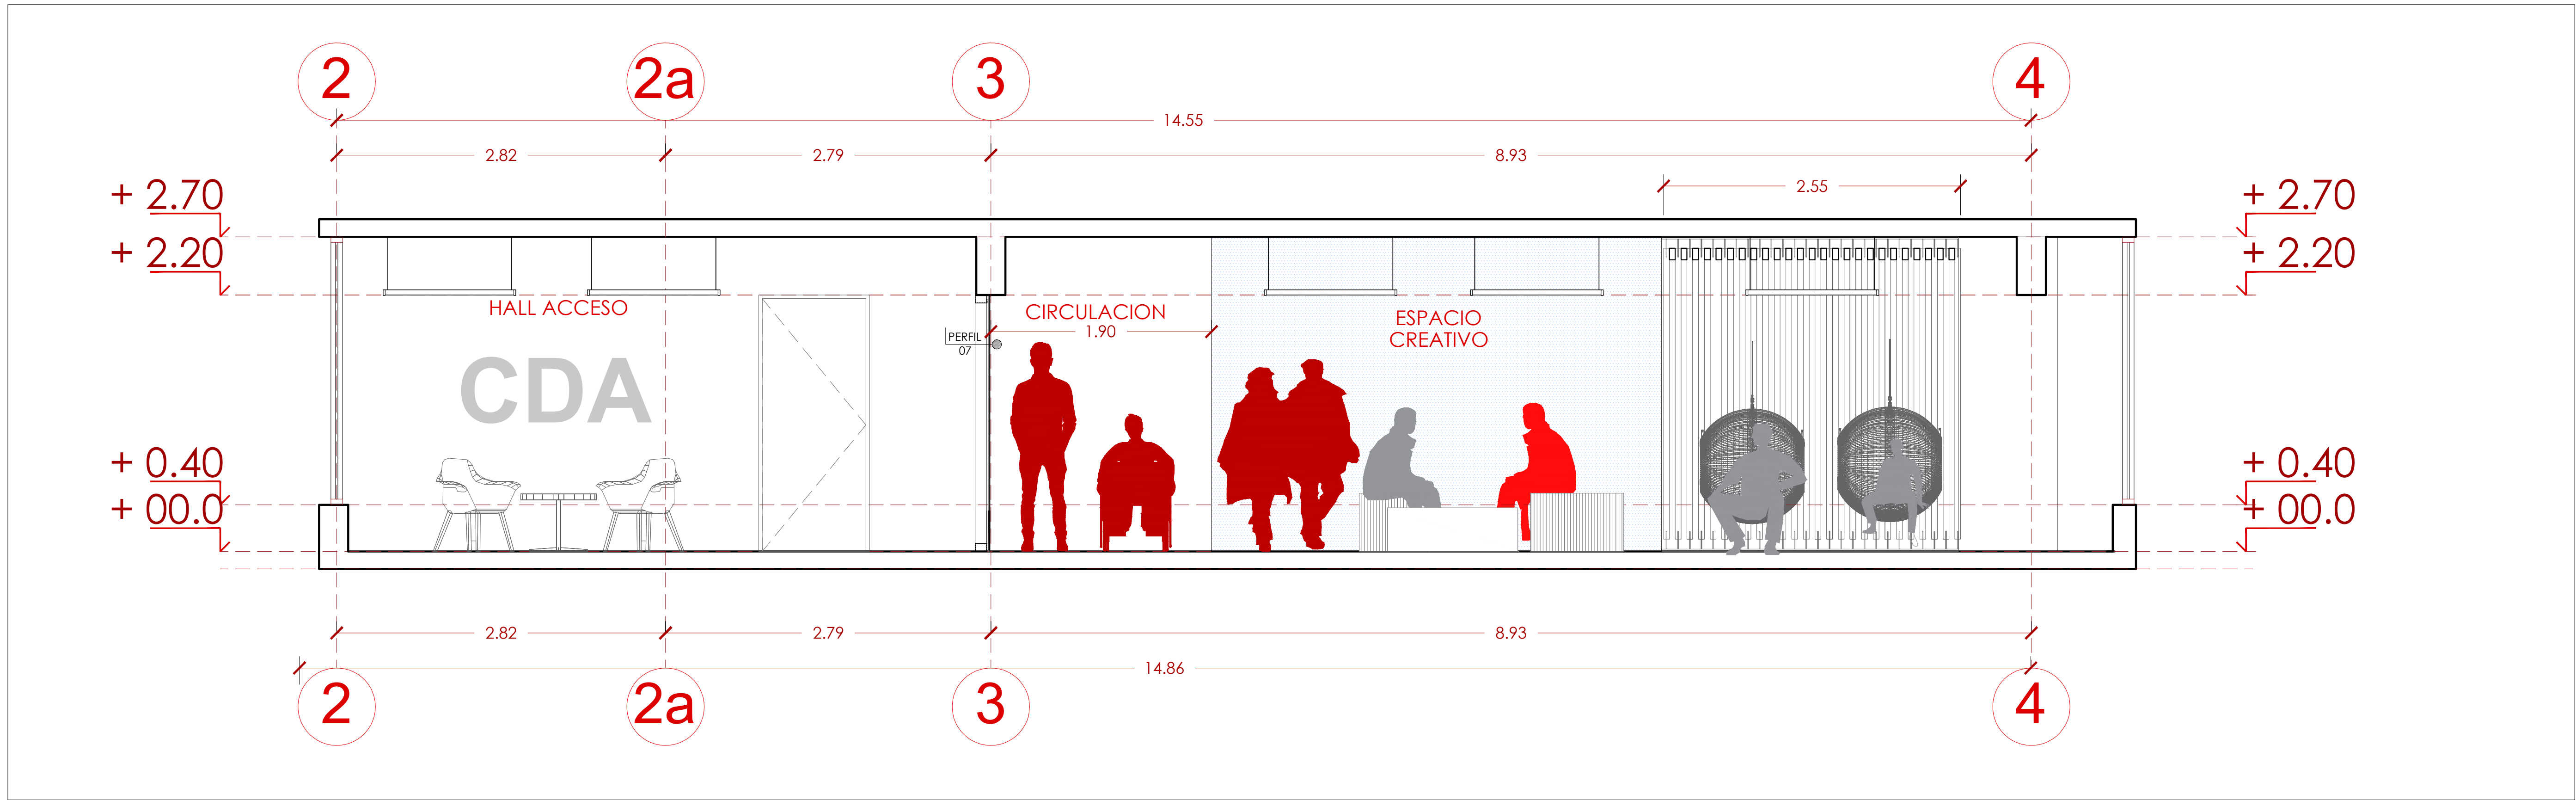

3 CORTE DE AQRUITECTURA B-B
Escala: 1:100

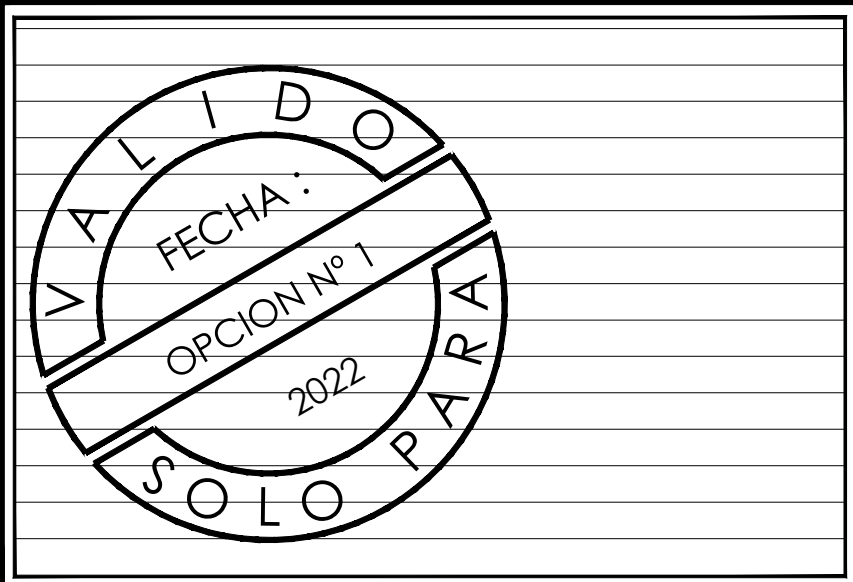

UNIDAD ARQUITECTURA
CORPORACION DESARROLLO
ARAUCANIA

ARTURO PRAT 0221 - Temuco

PROYECTO :
OFICINAS CORPORACIÓN
DE DESARROLLO
ARAUCANIA

DIRECCION :

ARTURO PRAT 332 - TEMUCO

PROPIETARIO :

DESARROLLOS
UFRO

ARQUITECTOS :

DIEGO RIQUELME SAGREDO
Arquitecto

CINTHIA OLATE MICHEL
Arquitecto

REVISOR INDEPENDIENTE :

CONSTRUCTOR :

CONTENIDO :
- CORTE DE ARQUITECTURA A-A
- CORTE DE ARQUITECTURA B-B

ARQUITECTO COLABORADOR DISEÑO:

LAMINA :

002
de 013

ZONA P.R.C.

FECHA :

MAYO 2022

ESCALAS :

SE INDICAN